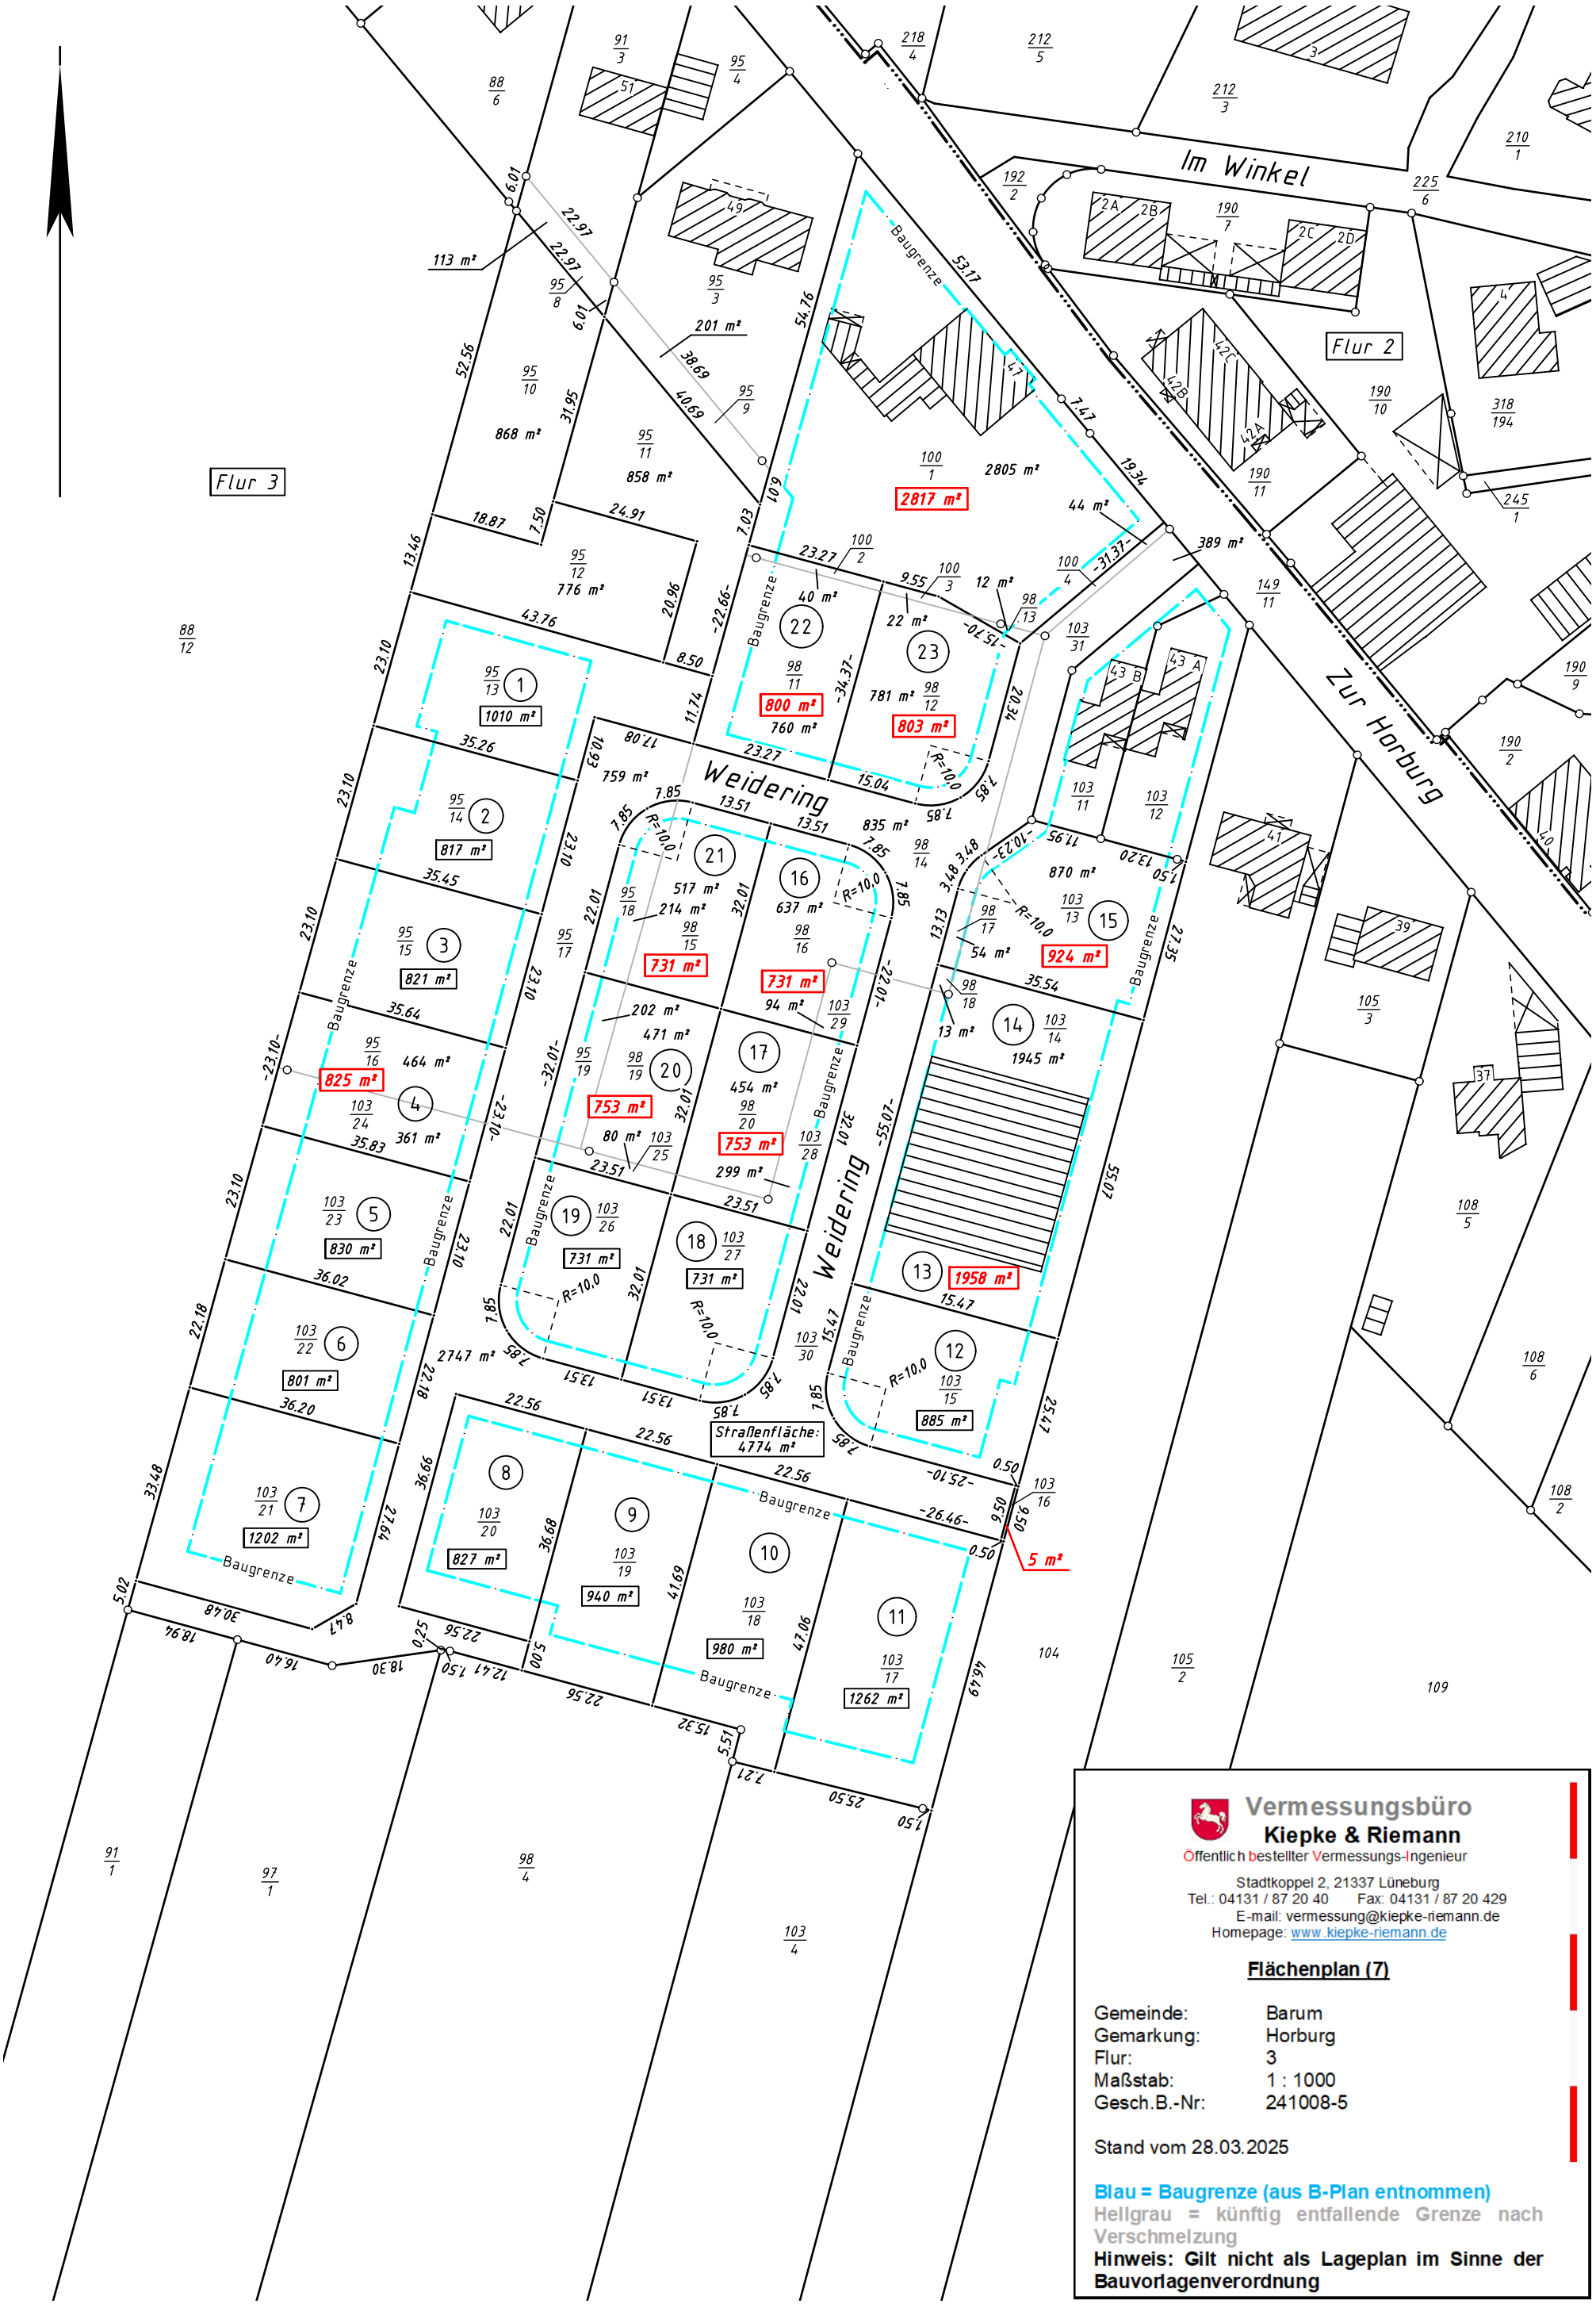



**Vermessungsbüro**
**Kiepke & Riemann**
Öffentlich bestellter Vermessungs-Ingenieur

Stadtkoppel 2, 21337 Lüneburg
Tel.: 04131 / 87 20 40 Fax: 04131 / 87 20 429
E-mail: vermessung@kiepke-riemann.de
Homepage: www.kiepke-riemann.de


**Flächenplan (7)**

| | |
|---|---|
| Gemeinde: | Barum |
| Gemarkung: | Horburg |
| Flur: | 3 |
| Maßstab: | 1 : 1000 |
| Gesch.B.-Nr: | 241008-5 |

Stand vom 28.03.2025

Blau = Baugrenze (aus B-Plan entnommen)
Hellgrau = künftig entfallende Grenze nach Verschmelzung
**Hinweis: Gilt nicht als Lageplan im Sinne der Bauvorlagenverordnung**